Załącznik nr 9
do Instrukcji Bezpieczeństwa Pożarowego

PLAN EWAKUACJI
Zespół Szkolno - Przedszkolny
w Zabłudowie, ul. Mickiewicza 20
Rzut piętra - Hala Sportowa

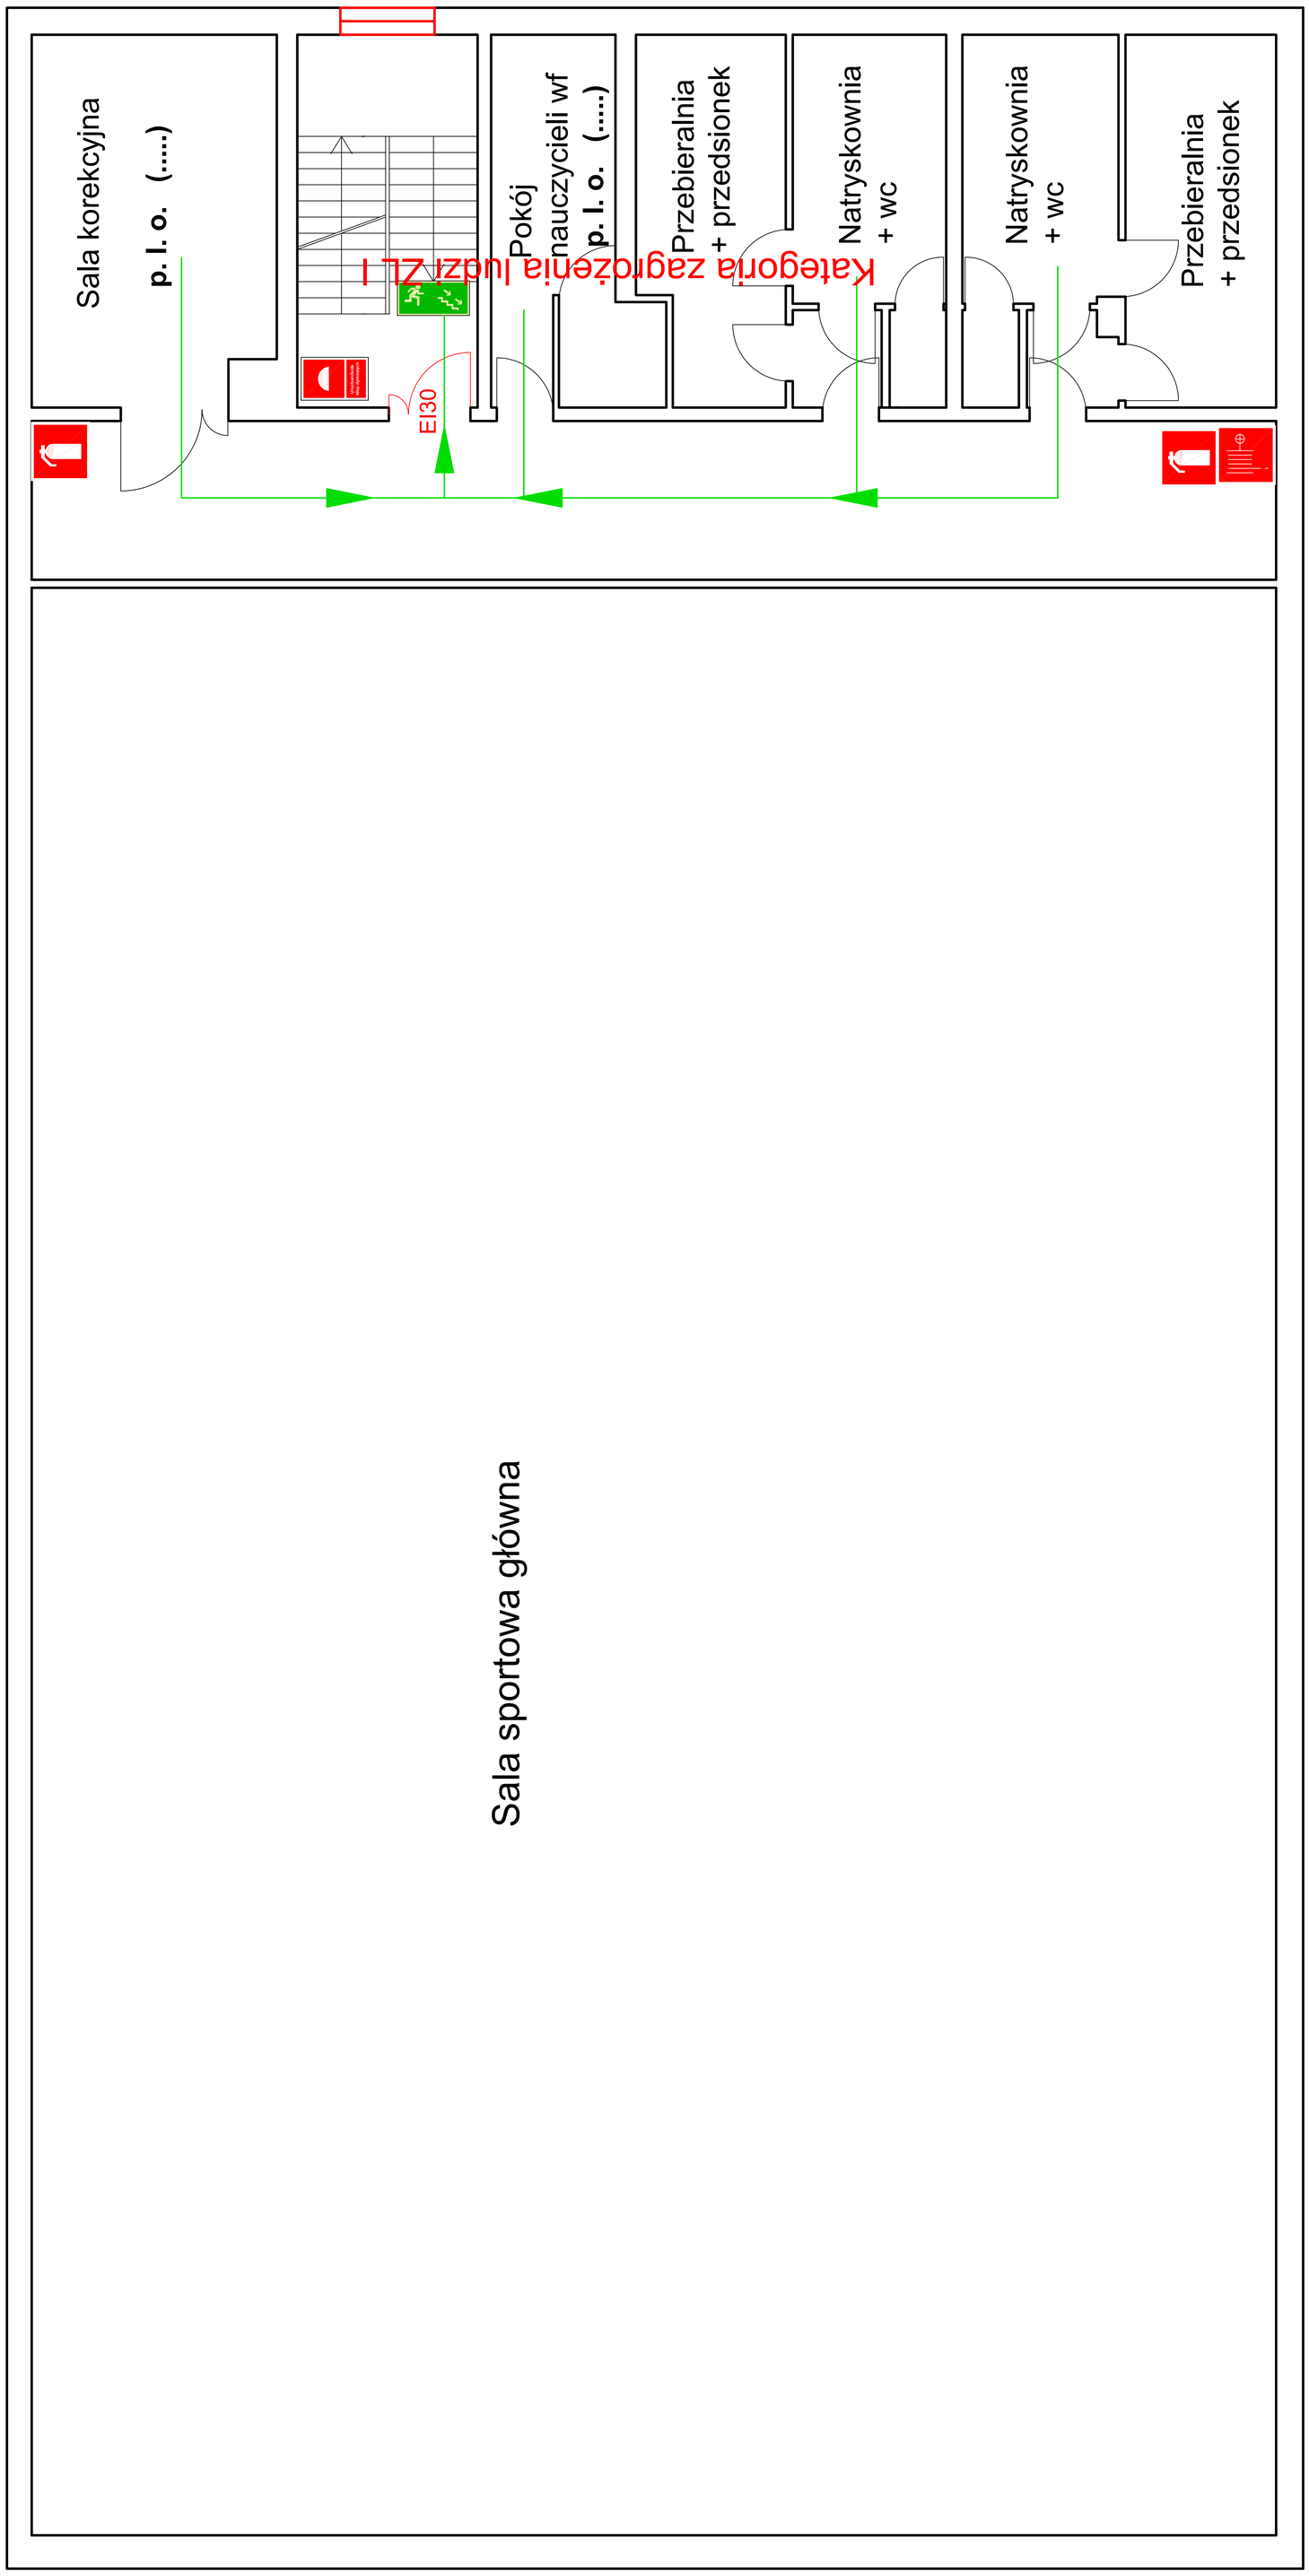

Legenda

- Kierunek ewakuacji
- Ewakuacja schodami w dół
- **p. I. o. (.....)** - Planowana liczba osób w pomieszczeniu
- Hydrant
- Gaśnica
- Przycisk uruchamiania klap dymowych
- Urządzenie służące do usuwania dymu - okno oddymiające